

Mapa do celów projektowych

SKALA 1:500

PROJEKT ZAGOSPODAROWANIA TERENU

dz nr 154/206


BILANS TERENU DLA DZ.154/206:

pow. działki: 1190,00m²
 max. pow. zabud 35% (MPZP) 416,50m²
 min. pow. biol. czynna 40% (MPZP) 476,00m²
 BG 410,74m²
 PZ 29,25m²
 utwardzenie 271,77m²

711,76m² (59,81% < 60%)

BILANS TERENU DLA DZ.154/206 oraz 154/207:

pow. działek: 2199,00m²
 max. pow. zabud 35% (MPZP) 769,65m²
 min. pow. biol. czynna 40% (MPZP) 879,60m²
 BG 410,74m²
 BM 305,51m²
 pow. zabud. 716,25m² (32,57%)
 +PZ 29,25m²
 utwardzenie 321,77m²
 1067,27m² (48,53% < 60%)

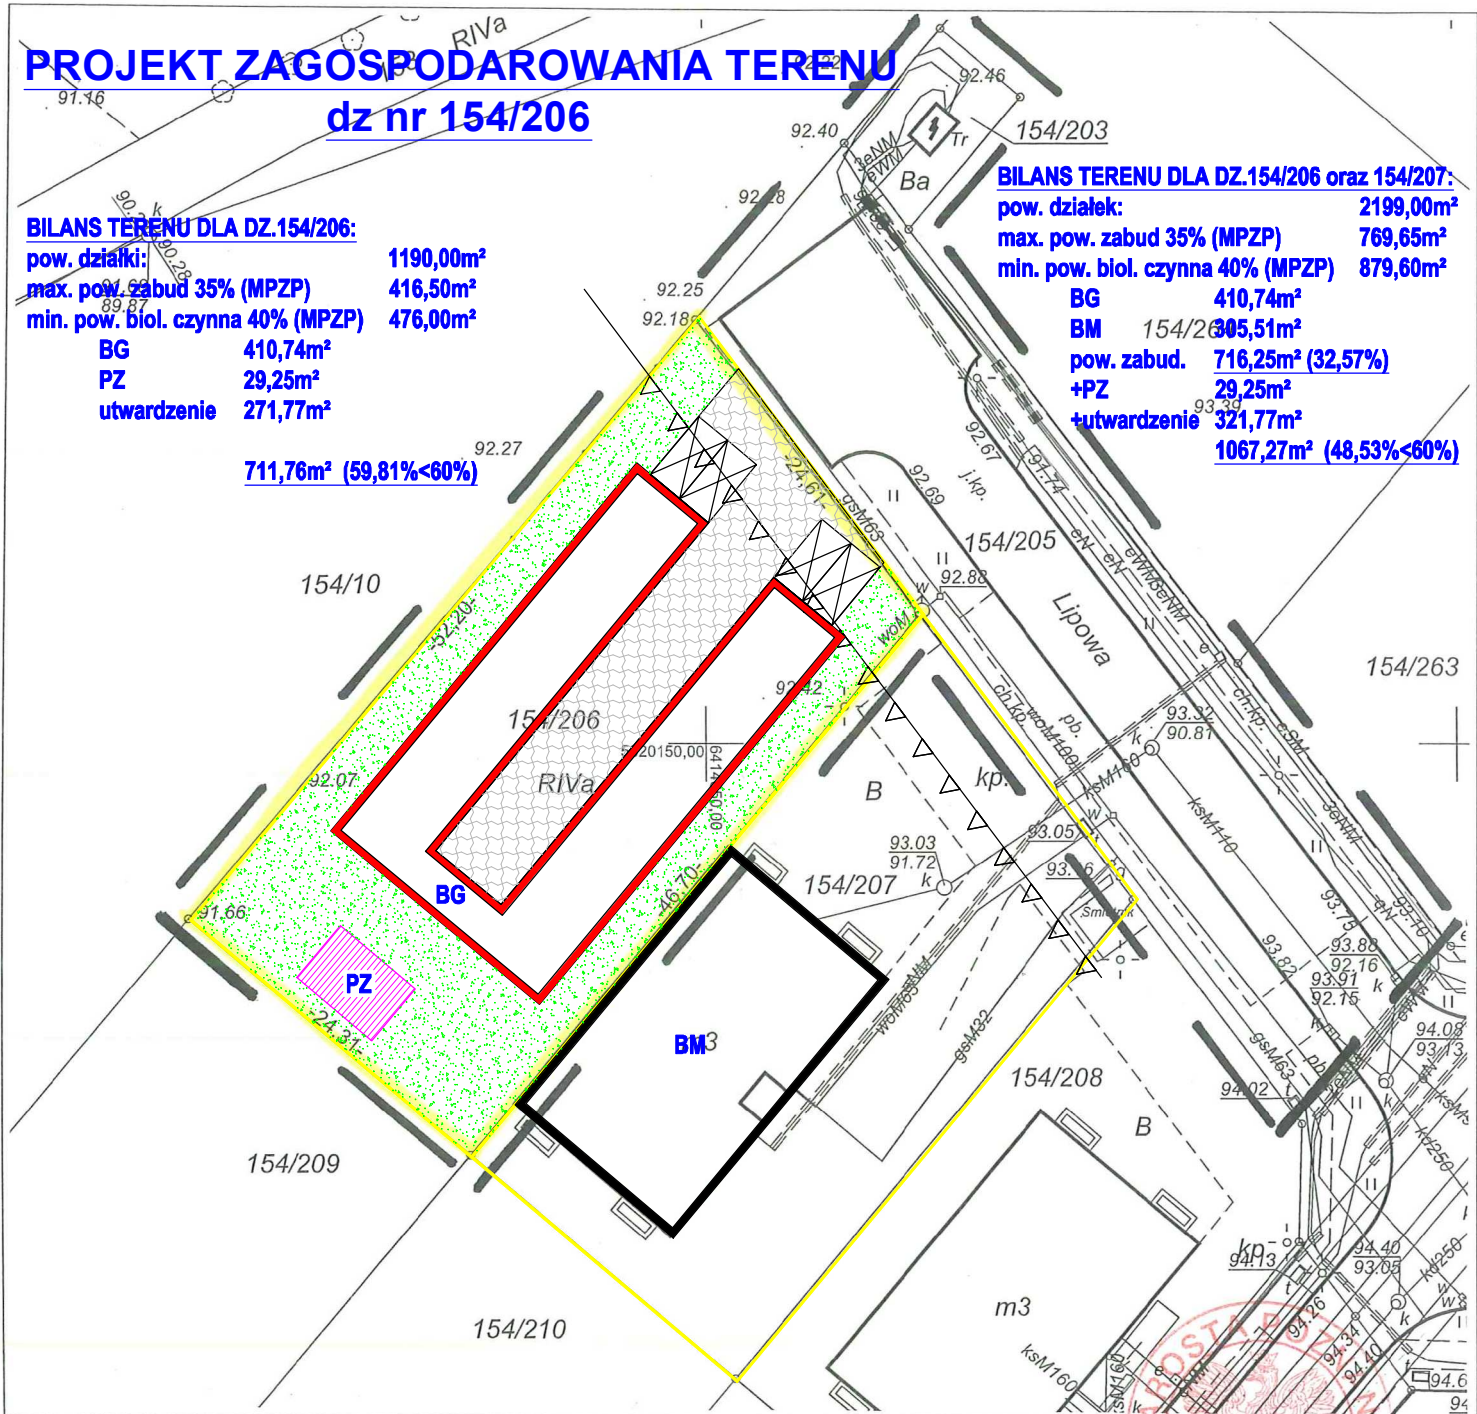

Województwo : wielkopolskie

Powiat : poznański

Nazwa jedn. ewid. : Rokietnica

Identyfikator jedn. ewid. : 302113_2

Nazwa obr. ewid. : Rokietnica

Identyfikator obr. ewid. : 302113_2.0010

Miejscowość : Rokietnica

Arkusze : 4 Działka : 154/206

Powierzchnia : 0,1190 ha

Ks. wiecz. : PO1A/00059025/8

Sekcja : 6.180.10.22.4.3

GKG.GZ.4071.3641.2017

szufladki nie badano

REPRODUKCYJA WZBRONIONA

Przedsiębiorstwo Projektowe
 Geodezyjno - Budowlane
 SPÓŁKA CYWILNA
 POZNAŃ, ul. Rezedowa 11
 60-184 Poznań

mgr Maria Katarzyna Borowczak
 GEODETA UPRAWNIONY 13685
 Poznań, ul. Rezedowa 11
 tel./fax: 814-86-72
 kom: 0602 609 976

Nie wyklucza się istnienia w terenie innych niewykazanych na niniejszej mapie urządzeń podziemnych, które nie były zgłoszone do inwentaryzacji lub o których brak jest informacji w instytutach branżowych.

Kolorem czerwonym zaznaczono punkty osnowy geodezyjnej, które podlegają ochronie. Zgodnie z art.48 pkt 3 ustawy z dnia 17 maja 1989r. Prawo geodezyjne i kartograficzne (Dz.U. z 2010r., Nr 193, poz. 1287 ze zm.), kto (...niszczy, uszkadza i przemieszcza znaki geodezyjne (...)) podlega karze grzywny.

Stan aktualny na dzień 27.03.2017

układ w spórzędnych prostokątnych płaskich	2000
układ w wysokości	Kronsztadt

Poświadczam, że niniejszy dokument został opracowany w wyniku prac geodezyjnych i kartograficznych, których rezultaty zawiera operat techniczny wpisany do ewidencji materiałów państwowego zasobu geodezyjnego i kartograficznego

STAROSTA POZNAŃSKI

P.3021.2017. 4423

(Identyfikator ewidencyjny materiału zasobu – operatu technicznego)

03-04-2017

(Data wpisania operatu technicznego do ewidencji materiałów zasobu)

Zup. STAROSTY POZNAŃSKIEGO

Paweł Borowczak

(Imię, nazwisko, stanowisko, adres i adres e-mail)

PODGIK w Poznaniu